

**Совет депутатов
сельского поселения «Село Маяк»
Нанайского муниципального района
Хабаровского края**

РЕШЕНИЕ

28.02.2019

№ 246

с. Маяк

«Об установлении границ территории территориального общественного самоуправления многоквартирного жилого дома по адресу: с. Маяк ул. Центральная, дом 19

В соответствии с Федеральным законом от 06.10.2003 № 131-ФЗ «Об общих принципах организации местного самоуправления в Российской Федерации», статьи 5 «Положения о территориальном общественном самоуправлении в сельском поселении «Село Маяк» Нанайского муниципального района Хабаровского края», утвержденного Решением Совета депутатов сельского поселения «Село Маяк» от 20.11.2014 г. № 14 и статьей 13 Устава сельского поселения «Село Маяк» Нанайского муниципального района, Совет депутатов

РЕШИЛ:

1. Установить границы территории территориального общественного самоуправления многоквартирного жилого дома по адресу: с. Маяк ул. Центральная, дом 19 согласно описания границ (приложение №1) и схемы границ территории (приложение №2).

2. Настоящее решение опубликовать на официальном сайте администрации сельского поселения «Село Маяк» Нанайского муниципального района и в Сборнике муниципальных нормативных правовых актов сельского поселения «Село Маяк» Нанайского муниципального района.

3. Настоящее решение вступает в силу со дня его официального опубликования.

Председатель Совета депутатов

Глава сельского поселения



А.В. Алипченко

А.Н. Ильин


Приложение 1
к решению Совета депутатов
сельского поселения
«Село Маяк»
от 28.02.2019 года № 246

Описание границ территории территориального
общественного самоуправления многоквартирного дома по адресу: с. Маяк ул.
Центральная, дом 19

Территориальное общественное самоуправление, расположено на территории сельского поселения «Село Маяк» Нанайского района Хабаровского края, в территорию ТОС «Мой дом» входит территория дома № 19 по улице Центральной села Маяк и земельный участок общей площадью – 4620 кв.м.

**Схема границ территориально-общественного
самоуправления ТОС «Мой дом»
многоквартирного жилого дома по адресу:
с. Маяк, ул. Центральная, дом 19**

Общая площадь земельного участка: **4 620 кв. м.**

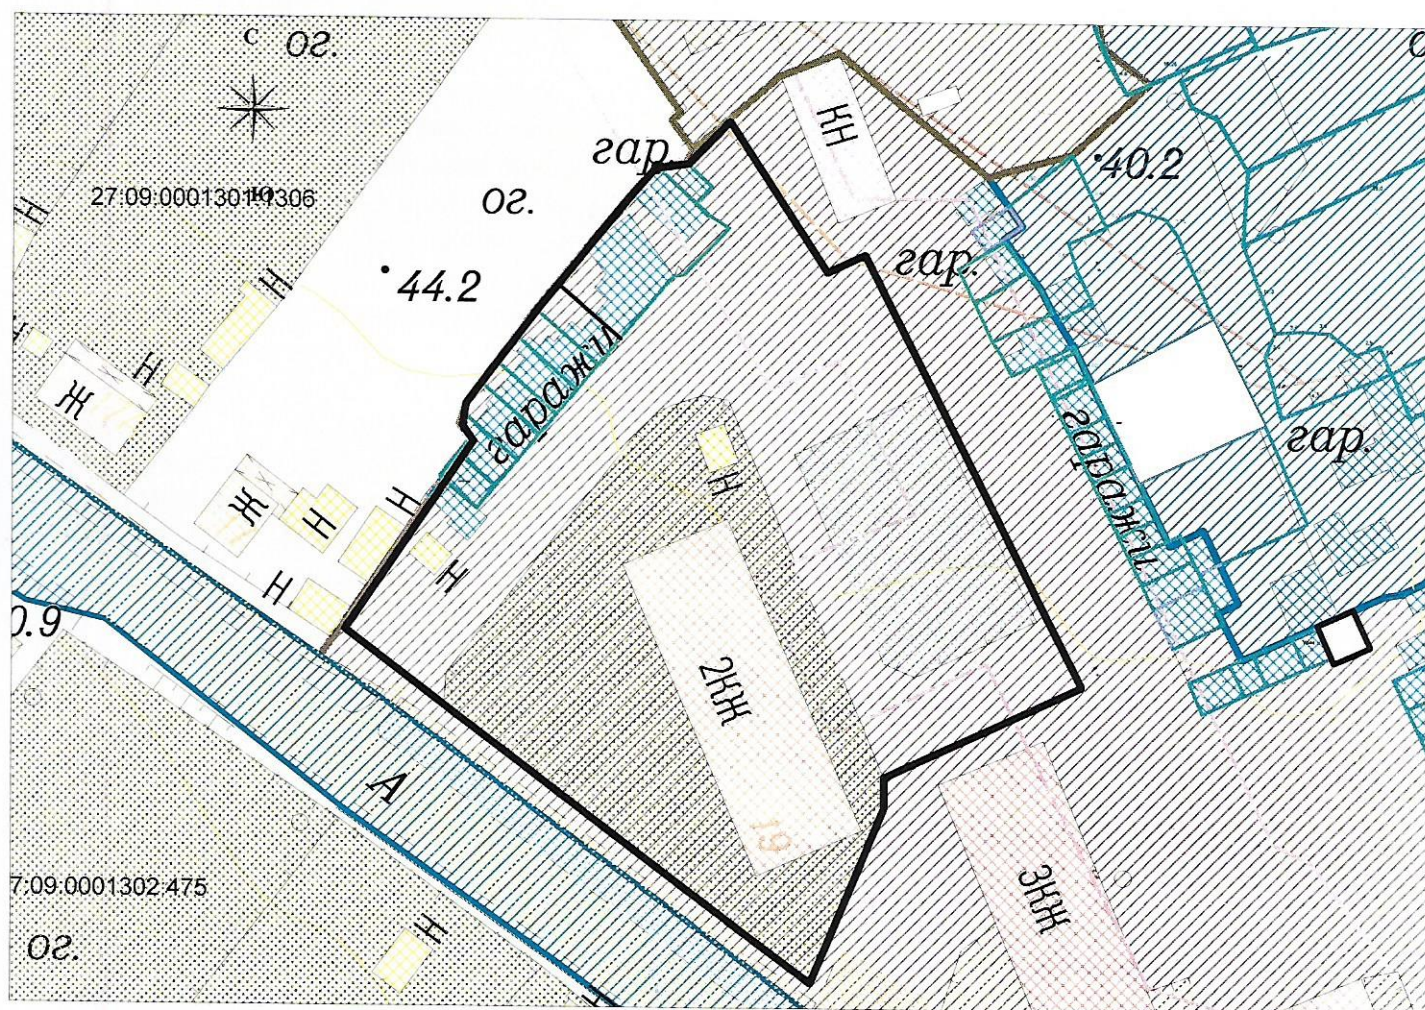

Масштаб 1:500

в 1 см 5 метров